




ALZADO NOROESTE

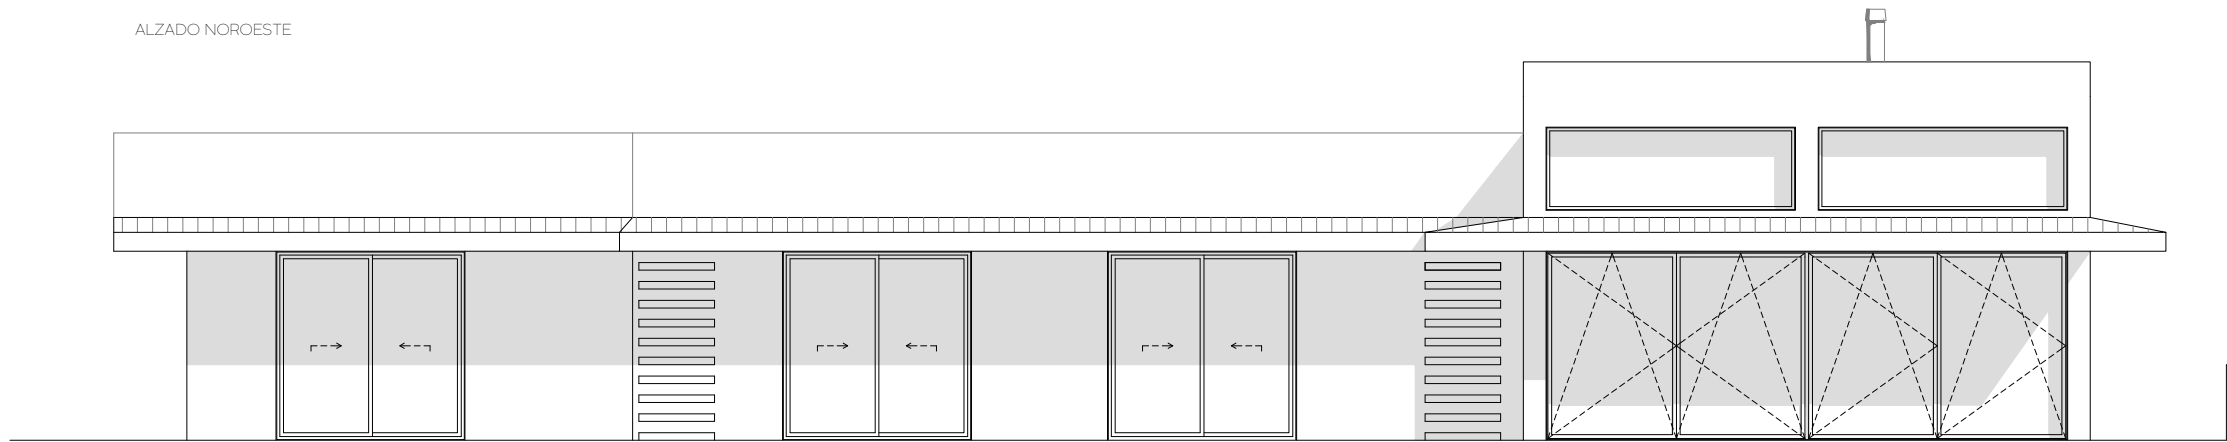

ALZADO SURESTE

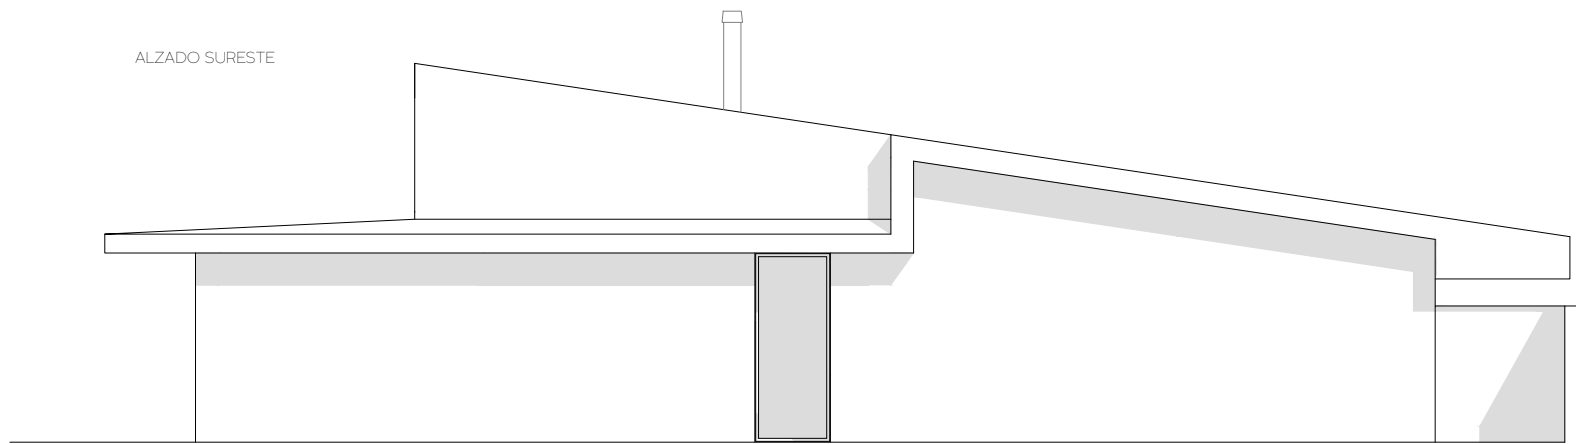

ALZADO NORESTE

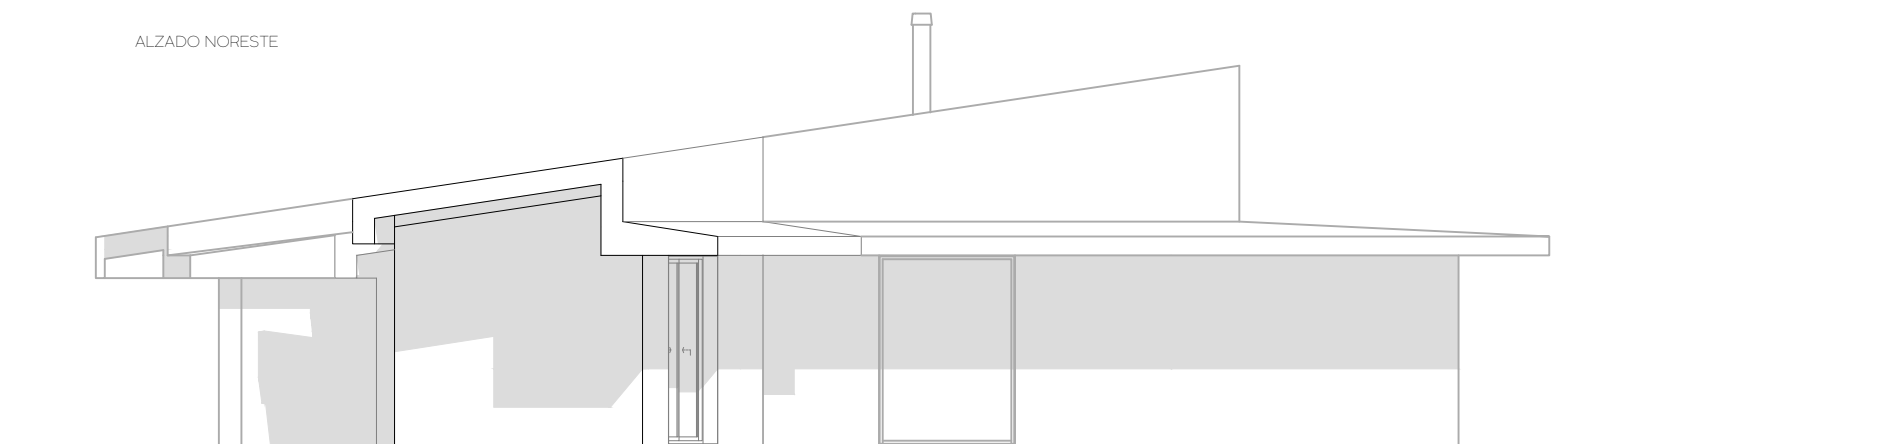

ALZADO SUROESTE